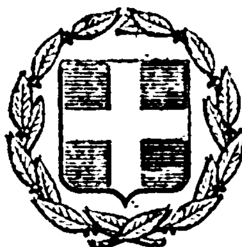


ΕΦΗΜΕΡΙΣ ΤΗΣ ΚΥΒΕΡΝΗΣΕΩΣ
ΤΗΣ ΕΛΛΗΝΙΚΗΣ ΔΗΜΟΚΡΑΤΙΑΣ

ΕΝ ΑΘΗΝΑΙΣ ΤΗ 28 ΙΟΥΛΙΟΥ 1978 | ΤΕΥΧΟΣ ΤΕΤΑΡΤΟΝ | ΑΡΙΘΜΟΣ ΦΥΛΛΟΥ 380

ΠΕΡΙΕΧΟΜΕΝΑ

ΑΠΑΛΛΟΤΡΙΩΣΕΙΣ

ΑΠΟΦΑΣΕΙΣ

ΠΟΛΕΟΔΟΜΙΑ

ΔΙΑΤΑΓΜΑΤΑ

ΑΠΟΦΑΣΕΙΣ

ΑΠΑΛΛΟΤΡΙΩΣΕΙΣ

ΑΠΟΦΑΣΕΙΣ

Ἀριθ. Π. 3733/718 (1)

Περὶ ἀναγκαστικῆς ἀπαλλοτριώσεως ἐκτάσεως ποὺ βρίσκεται γύρω ἀπὸ τὸ Μουσεῖο Κομοτηνῆς, γιὰ ἀρχαιολογικοὺς σκοπούς».

ΟΙ ΥΠΟΥΡΓΟΙ
ΟΙΚΟΝΟΜΙΚΩΝ & ΠΟΛΙΤΙΣΜΟΥ & ΕΠΙΣΤΗΜΩΝ

Ἔχοντας ὑπόψη:

1. Τὶς διατάξεις τοῦ Ν. Δ/τος 797/1971 «περὶ ἀναγκαστικῶν ἀπαλλοτριώσεων», σὲ συνδυασμὸ μὲ τὶς διατάξεις τοῦ Β. Δ/τος ἀριθ. 139/1971 «περὶ τῆς ἁρμοδιότητος τῶν Νομαρχῶν πρὸς κήρυξιν ἀναγκαστικῶν τινων ἀπαλλοτριώσεων».

2. Τὶς διατάξεις τοῦ ἄρθρου 1 τοῦ Νόμου ΒΡΞΖ/1893 «περὶ ἀναγκαστικῆς ἀπαλλοτριώσεως ἀκινήτων πρὸς συντήρησιν ἢ ἀνεύρεσιν ἀρχαιοτήτων».

3. Τὸ ἀπὸ 20.10.1976 ἀπόσπασμα πρακτικοῦ ἀπὸ τὴ συνεδρίαση τοῦ Ἀρχαιολογικοῦ Συμβουλίου τοῦ Κράτους ἀριθ. 16/13.10.1976, ἀποφασίζουμε:

Κηρύσσουμε τὴν ἀναγκαστικὴ ἀπαλλοτρίωση, λόγω δημόσιας ὠφέλειας καὶ εἰδικότερα, γιὰ τὴν ἐκτέλεση μουσειακῶν ἔργων καὶ τὴ βελτίωση τοῦ περιβάλλοντος τῶν μουσειακῶν κτιρίων, ἐκτάσεως ἐμβαδοῦ 600,35 μ2, ποὺ βρίσκεται στὴν περιοχὴ γύρω ἀπὸ τὸ Μουσεῖο Κομοτηνῆς καὶ ἐμφαίνεται μὲ τὰ στοιχεῖα 1,2,3 καὶ 4 στὸ κτηματολογικὸ διάγραμμα καὶ στὸν ἐπ' αὐτοῦ κτηματολογικὸ πίνακα τοῦ Μηχανικοῦ Μ. Γιαννουλάκη, ποὺ ἔχει θεωρηθεῖ, μὲ ἡμερομηνία 6.11.1976, ἀπὸ τὸν Δ/ντὴ Ἀναστηλώσεως τοῦ Ὑπουργείου Πολιτισμοῦ καὶ Ἐπιστημῶν.

Στὴν ἔκταση ποὺ ἀπαλλοτριώνεται προβάλλουν δικαιώματα κυριότητας οἱ: 1. Ταπχανέλης Γεώργιος, 2. Καρβέλας Πέτρος κ.λ.π.

Ἡ ἀπαλλοτρίωση κηρύσσεται ὑπὲρ τοῦ Δημοσίου καὶ μὲ δαπάνη τοῦ Ταμείου Ἀρχαιολογικῶν Πόρων καὶ Ἀπαλλοτριώσεων.

Ἡ ἀπόφαση αὐτὴ νὰ δημοσιευθεῖ στὴν Ἐφημερίδα τῆς Κυβερνήσεως.

Ἀθῆναι, 30 Ἰουνίου 1978

ΟΙ ΥΠΟΥΡΓΟΙ

ΥΦΥΠΟΥΡΓΟΣ ΟΙΚΟΝΟΜΙΚΩΝ
ΠΑΝΑΓΙΩΤΗΣ ΜΠΟΚΟΒΟΣ

ΠΟΛΙΤΙΣΜΟΥ ΚΑΙ ΕΠΙΣΤΗΜΩΝ
ΓΕΩΡΓΙΟΣ ΠΛΥΤΑΣ

'Αριθ. Π. 3604/702 (2)

Περὶ βεβαιώσεως τῆς αὐτοδικαίας ἀνακλήσεως τῆς ἀναγκαστικῆς ἀπαλλοτριώσεως ποὺ κηρύχθηκε, δυνάμει τῆς κοινῆς ἀποφάσεως τῶν 'Υπουργῶν Οἰκονομικῶν καὶ Πολιτισμοῦ καὶ 'Επιστημῶν ἀριθ. Π. 6306/4187/1.10.1975 (Φ.Ε.Κ. 234/10.10.1975 τ. Δ') στὴ Θεσσαλονίκη γιὰ ἀρχαιολογικοὺς σκοπούς».

ΟΙ ΥΠΟΥΡΓΟΙ
ΟΙΚΟΝΟΜΙΚΩΝ & ΠΟΛΙΤΙΣΜΟΥ & ΕΠΙΣΤΗΜΩΝ

"Εχοντας ὑπόψη:

1. Τὶς διατάξεις τοῦ ἄρθρου 11, παρ. 1 καὶ 4 τοῦ Ν.Δ. 797/1971 «περὶ ἀναγκαστικῶν ἀπαλλοτριώσεων».

2. Τὴν κοινή μας ἀπόφαση ἀριθ. Π. 6306/4187/1.10.75 (Φ.Ε.Κ. 234/10.10.1975 τ. Δ') «περὶ ἀναγκαστικῆς ἀπαλλοτριώσεως ἐν Θεσσαλονίκῃ ἀκινήτου δι' ἀρχαιολογικοὺς σκοπούς» καὶ

3. Τὸ γεγονὸς ὅτι ἡ ἀπαλλοτρίωση αὐτὴ ἀνακλήθηκε αὐτοδικαίως λόγῳ μὴ καταβολῆς ἐμπροθέσμως τῆς ἀποζημιώσεως ποὺ δικαστικῶς καθορίστηκε, βεβαιοῦμε:
ὅτι ἀνακλήθηκε αὐτοδικαίως ἡ ἀναγκαστικὴ ἀπαλλοτρίωση ποὺ κηρύχθηκε, δυνάμει τῆς κοινῆς ἀποφάσεώς μας ἀριθ. Π. 6306/4187/1.10.75 (Φ.Ε.Κ. 234/10.10.75 τ. Δ'), στὴ Θεσσαλονίκη καὶ ἐπὶ τῆς ὁδοῦ Βύρωνος 8 καὶ Πλ. Ναυαρίνου, γιὰ ἀρχαιολογικοὺς σκοπούς.

'Η ἀπόφαση αὐτὴ νὰ δημοσιευθεῖ στὴν 'Εφημερίδα τῆς Κυβερνήσεως.

'Αθῆναι, 30 'Ιουνίου 1978

ΟΙ ΥΠΟΥΡΓΟΙ

ΥΦΥΠΟΥΡΓΟΣ ΟΙΚΟΝΟΜΙΚΩΝ
ΠΑΝΑΓΙΩΤΗΣ ΜΠΟΚΟΒΟΣ

ΠΟΛΙΤΙΣΜΟΥ ΚΑΙ ΕΠΙΣΤΗΜΩΝ
ΓΕΩΡΓΙΟΣ ΠΛΥΤΑΣ

'Αριθ. Υ. 551/1289 (3)

Περὶ ἀναγκαστικῆς ἀπαλλοτριώσεως ἀκινήτων στὴν περιοχὴ 'Αργοστολίου Ν. Κεφαλληνίας, γιὰ τὴ στέγαση σεισμοπαθῶν.

ΟΙ ΥΠΟΥΡΓΟΙ
ΟΙΚΟΝΟΜΙΚΩΝ ΚΑΙ ΚΟΙΝΩΝΙΚΩΝ ΥΠΗΡΕΣΙΩΝ

"Εχοντας ὑπόψη:

1. Τὶς διατάξεις τοῦ Ν.Δ. 797/71 «περὶ ἀναγκαστικῶν ἀπαλλοτριώσεων», σὲ συνδυασμὸ μὲ τὶς διατάξεις τοῦ Β. Δ/τος 139/71 «περὶ τῆς ἁρμοδιότητος τῶν νομαρχῶν πρὸς κήρυξιν ἀναγκαστικῶν τινων ἀπαλλοτριώσεων».

2. Τὶς διατάξεις τοῦ ἄρθρου 2 τοῦ Ν. 543/1977 «περὶ τροποποιήσεως διατάξεών τινων ἀφορωσῶν εἰς τὴν ρύθμισιν θεμάτων στεγαστικῆς ἀποκαταστάσεως ἀστῶν, προσφύγων κλπ.».

3. Τὸ ἀπὸ 21.2.78 ἀπόσπασμα πρακτικοῦ ἀπὸ τὴ συνεδρίαση τοῦ Συντονιστικοῦ Συμβουλίου στεγάσεως ἀριθ. 11, ἀποφασίζουμε:

Κηρύσσουμε τὴν ἀναγκαστικὴ ἀπαλλοτρίωση, λόγῳ δημοσίας ὠφελείας καὶ εἰδικότερα γιὰ τὴ στέγαση σεισμοπλήκτων στὴν περιοχὴ 'Αργοστολίου Ν. Κεφαλληνίας, ἐκτάσεως 797 μ². 'Η ἀνωτέρω ἔκταση ἀποτελεῖται ἀπὸ τρία οἰκόπεδα ποὺ φαίνονται μὲ τὰ στοιχεῖα (Α1—Α2—Α3—Α4—Α1) Ο.Τ. 117/8, (Β1—Β2—Β3—Β4—Β1) Ο.Τ. 68/1α καὶ (Γ'—Β'—Α'—Α—Η—Ζ—Ε—Δ—Γ—Γ') Ο.Τ. 248, στὰ ἀριθ. 1. 2. 3/1.11.77 κτηματολογικὰ διαγράμματα καὶ τὸν ἀπὸ 1.11.77 κτηματολογικὸ πίνακα τοῦ μηχανικοῦ Γεωργ. Τζορτζακάκη, τὰ ὁποῖα κτηματολογικὰ διαγράμματα καὶ ὁ ὁποῖος κτηματολογικὸς πίνακας ἔχουν θεωρηθεῖ ἀπὸ τὸ Δ/ντὴ Τεχν. 'Υπηρεσιῶν Ν. Κεφαλληνίας. Δημ. Κακούρη. στὶς 23.11.1977.

Στὴν ἔκταση ποὺ ἀπαλλοτριώνεται προβάλλουν δικαιώματα κυριότητας οἱ Διονύσιος Ταρσῆς. Γεράσιμος Βλάχος κλπ.

'Η ἀπαλλοτρίωση κηρύσσεται ὑπὲρ τοῦ Δημοσίου καὶ μὲ δαπάνη του.

'Η ἀπόφαση αὐτὴ νὰ δημοσιευθεῖ στὴν 'Εφημερίδα τῆς Κυβερνήσεως.

'Αθῆναι, 8 'Ιουλίου 1978

ΟΙ ΥΠΟΥΡΓΟΙ

ΥΦΥΠΟΥΡΓΟΣ ΟΙΚΟΝΟΜΙΚΩΝ
ΠΑΝΑΓΙΩΤΗΣ ΜΠΟΚΟΒΟΣ

ΚΟΙΝΩΝΙΚΩΝ ΥΠΗΡΕΣΙΩΝ
ΣΠΥΡΙΔΩΝ ΔΟΞΙΑΔΗΣ

ΠΟΛΕΟΔΟΜΙΑ

ΔΙΑΤΑΓΜΑΤΑ

(4)

Περὶ τροποποιήσεως τοῦ ρυμοτομικοῦ σχεδίου Συκεῶν (Θεσσαλονίκης).

Ο ΠΡΟΕΔΡΟΣ ΤΗΣ ΕΛΛΗΝΙΚΗΣ ΔΗΜΟΚΡΑΤΙΑΣ

"Εχοντες ὑπ' ὄψει τὰς διατάξεις τοῦ ἀπὸ 17 'Ιουλίου 1923 Ν. Δ/τος «περὶ σχεδίων πόλεων κ.λ.π.», ὡς μεταγενεστέρως ἐτροποποιήθησαν καὶ συνεπληρώθησαν καὶ εἰδικώτερον τῶν ἄρθρων 3, 9 καὶ 70 αὐτοῦ, τῆς ὑπ' ἀριθμ. ΕΔ2/α/04/59/Φ.Θ.2.1.1/29.3.78 ἀποφάσεως «περὶ μεταβιβάσεως ἁρμοδιοτήτων τοῦ 'Υπουργοῦ Δημοσίων "Εργων εἰς τὸν 'Υφυπουργὸν τοῦ αὐτοῦ 'Υπουργείου» (ΦΕΚ 282/Β) καὶ ἰδόντες τὴν ὑπ' ἀριθμ. 90/1977 πρᾶξιν τοῦ Δημοτικοῦ Συμβουλίου Συκεῶν, τὴν ὑπ' ἀριθμ. 1523/1977 γνωμοδότησιν τοῦ Συμβουλίου Δημοσίων "Εργων (Τμῆμα Μελετῶν), ὡς καὶ τὰς ὑπ' ἀριθμ. 187/1978 καὶ 383/1978 γνωμοδοτήσεις τοῦ Συμβουλίου τῆς 'Επικρατείας, προτάσει τοῦ ἐπὶ τῶν Δημοσίων "Εργων 'Υφυπουργοῦ, ἀπεφασίσαμεν:

"Αρθρον 1.

'Εγκρίνεται ἡ τροποποίησις τοῦ ρυμοτομικοῦ σχεδίου Συκεῶν (Θεσσαλονίκης) εἰς τὸν συνοικισμὸν Ροδοχωρίου καὶ εἰδικώτερον εἰς τὴν περιοχὴν τὴν περικλειομένην ὑπὸ τῶν ὁδῶν Ρήγα Φερραίου, 2ας Παρόδου Ροδοχωρίου, 'Αναξαγόρα καὶ Μικρᾶς 'Ασίας, διὰ τῆς ἐγκρίσεως ἐντὸς τοῦ ὑπ' ἀριθμ. 20 οἰκοδομικοῦ τετραγώνου πεζοδρόμου καὶ τῆς ἐπαυξήσεως τοῦ ὑπ' ἀριθμ. 20α κοινοχρήστου χώρου, ὡς ἐμφαίνεται εἰς τὸ ὑπὸ τοῦ Γενικοῦ Διευθυντοῦ Οἰκισμοῦ τεθεωρημένον διὰ τῆς ὑπ' ἀριθμ. Γ14988/1978 πράξεως αὐτοῦ σχετικὸν πρωτότυπον διάγραμμα ὑπὸ κλίμακα 1 : 500, τοῦ ὁποίου συνοπτικὸν ἀντίτυπον δημοσιεύεται μετὰ τοῦ παρόντος.

"Αρθρον 2.

'Επιβάλλεται προκήπιον (πρασιὰ) πλάτους τριῶν (3.00) μέτρων κατὰ τὸ πρόσωπον τῶν οἰκοπέδων, ᾠκοδομημένων ἢ μή, τῶν κειμένων εἰς τὸ ὑπ' ἀριθμ. 20 οἰκοδομικὸν τετράγωνον καὶ ἐχόντων πρόσωπον ἐπὶ τοῦ διὰ τοῦ ἄρθρου 1 τοῦ παρόντος Διατάγματος ἐγκρινομένου πεζοδρόμου.

Εἰς τὸν αὐτὸν ἐπὶ τῶν Δημοσίων "Εργων 'Υφυπουργὸν ἀνατίθεμεν τὴν δημοσίευσιν καὶ ἐκτέλεσιν τοῦ παρόντος Διατάγματος.

'Εν 'Αθήναις τῇ 3 'Ιουλίου 1978

Ο ΠΡΟΕΔΡΟΣ ΤΗΣ ΔΗΜΟΚΡΑΤΙΑΣ
ΚΩΝΣΤΑΝΤΙΝΟΣ Δ. ΤΣΑΤΣΟΣ

Ο ΥΦΥΠΟΥΡΓΟΣ ΔΗΜΟΣΙΩΝ ΕΡΓΩΝ
ΣΤΕΦΑΝΟΣ ΜΑΝΟΣ

ΘΕΣΣΑΛΟΝΙΚΗ — ΔΗΜΟΣ ΣΥΚΕΩΝ

(5)

Περὶ τροποποιήσεως τοῦ ρυμοτομικοῦ σχεδίου Θεσσαλονίκης.

Ο ΠΡΟΕΔΡΟΣ ΤΗΣ ΕΛΛΗΝΙΚΗΣ ΔΗΜΟΚΡΑΤΙΑΣ

Ἔχοντες ὑπ' ὄψει τὰς διατάξεις τοῦ ἀπὸ 17 Ἰουλίου 1923 Ν. Δ/τος «περὶ σχεδίων πόλεων κ.λπ.», ὡς μεταγενεστέρως ἐτροποποιήθησαν καὶ συνεπληρώθησαν καὶ ειδικώτερον τῶν ἄρθρων 3, 9 καὶ 70 αὐτοῦ, τοῦ Ν.Δ. 8/1973 «περὶ Γ.Ο.Κ.» ὡς ἐτροποποιήθη διὰ τοῦ Ν.Δ. 205/1974 (ΦΕΚ 363/Α) καὶ ἰδόντες τὴν ὑπ' ἀριθ. ΕΔ2/α/04/59/Φ.Θ.2.1.1/1978 ἀπόφασιν «περὶ μεταβιβάσεως ἁρμοδιοτήτων τοῦ Ὑπουργοῦ Δημοσίων Ἔργων εἰς τὸν Ὑφυπουργὸν τοῦ αὐτοῦ Ὑπουργείου» (ΦΕΚ 282/Β'), τὰς ὑπ' ἀριθ. 798/1975 καὶ 181/1976 πράξεις τοῦ Δημοτικοῦ Συμβουλίου Θεσσαλονίκης, τὰς ὑπ' ἀριθ. 100/1975, 622/1975, 366/1976 καὶ 1495/1977 γνωμοδοτήσεις τοῦ Συμβουλίου Δημοσίων Ἔργων (Τμῆμα Μελετῶν), ὡς καὶ τὰς ὑπ' ἀριθμ. 173/1978 καὶ 387/1978 γνωμοδοτήσεις τοῦ Συμβουλίου τῆς Ἐπικρατείας, προτάσει τοῦ ἐπὶ τῶν Δημοσίων Ἔργων Ὑφυπουργοῦ, ἀπεφασίσαμεν :

Ἄρθρον μόνον.

1. Ἐγκρίνεται ἡ τροποποίησις τοῦ ρυμοτομικοῦ σχεδίου Θεσσαλονίκης εἰς τὸ ὑπ' ἀριθμ. 96 οἰκοδομικὸν τετράγωνον καὶ δὴ κατὰ τὰς ὑπ' ἀριθμ. 96Γ καὶ 96Δ οἰκοδομικὰς μονάδας, ὡς ἐμφαίνεται εἰς τὸ ὑπὸ τοῦ Γενικοῦ Διευθυντοῦ Οἰκισμοῦ τεθεωρημένον διὰ τῆς ὑπ' ἀριθμ. Γ. 17265/1978 πράξεως αὐτοῦ σχετικὸν πρωτότυπον διάγραμμα ὑπὸ κλίμακα 1 : 500, τοῦ ὁποίου συνοπτικὸν ἀντίτυπον δημοσιεύεται μετὰ τοῦ παρόντος.

2. Κατὰ τὸ πρόσωπον τῶν οἰκοπέδων, ᾠκοδομημένων ἢ μή, τῶν κειμένων : α) ἐντὸς τῆς ὑπ' ἀριθ. 96Δ οἰκοδομικῆς μονάδος, καταργεῖται καὶ ἐπιβάλλεται προκήπιον πλάτους δύο καὶ ἡμίσεος (2,50) μέτρων καὶ β) ἐντὸς τῆς ὑπ' ἀριθμ. 96Γ οἰκοδομικῆς μονάδος, ἐπιβάλλεται προκήπιον πλάτους δύο καὶ ἡμίσεος (2,50) μέτρων, ὡς ἐν τῷ ὡς ἄνω διαγράμματι ἐμφαίνεται.

Εἰς τὸν αὐτὸν ἐπὶ τῶν Δημοσίων Ἔργων Ὑφυπουργόν, ἀνατίθεμεν τὴν δημοσίευσιν καὶ ἐκτέλεσιν τοῦ παρόντος Διατάγματος.

Ἐν Ἀθήναις τῇ 16 Ἰουνίου 1978

Ο ΠΡΟΕΔΡΟΣ ΤΗΣ ΔΗΜΟΚΡΑΤΙΑΣ
ΚΩΝΣΤΑΝΤΙΝΟΣ Δ. ΤΣΑΤΣΟΣ

Ο ΥΦΥΠΟΥΡΓΟΣ ΔΗΜΟΣΙΩΝ ΕΡΓΩΝ
ΣΤΕΦΑΝΟΣ ΜΑΝΟΣ

ΘΕΣΣΑΛΟΝΙΚΗ

κλίμαξ 1:500

ΥΠΟΥΡΓΕΙΟΝ
ΔΗΜΟΣΙΩΝ ΕΡΓΩΝ
ΓΕΝΙΚΗ ΔΙΕΥΘΥΝΣΙΣ ΟΙΚΙΣΜΟΥ

ΠΕΖΟΔΡΟΜΟΣ

ΔΙΑΤΗΡΗΤΕΟΝ ΚΤΙΡΙΟΝ

ΠΕΖΟΔΡΟΜΟΣ

ΛΕΩΦΟΡΟΣ ΒΑΣ. ΟΛΓΑΣ

(6)

Περὶ ἐπεκτάσεως τοῦ ρυμοτομικοῦ σχεδίου Διδυμοτείχου ("Εβρου) διὰ τοῦ καθορισμοῦ χώρου δι' ἀνέγερσιν Ἱεροῦ Ναοῦ.

Ο ΠΡΟΕΔΡΟΣ ΤΗΣ ΕΛΛΗΝΙΚΗΣ ΔΗΜΟΚΡΑΤΙΑΣ

Ἔχοντες ὑπ' ὄψει τὰς διατάξεις τοῦ ἀπὸ 17 Ἰουλίου 1923 Ν. Δ/τος «περὶ σχεδίων πόλεων κ.λπ.», ὡς μεταγενεστέρως ἐτροποποιήθησαν καὶ συνεπληρώθησαν καὶ εἰδικώτερον τῶν ἄρθρων 3, 9, 29 καὶ 70 αὐτοῦ τοῦ ἀπὸ 8.9.1923 Δ/τος «περὶ καθορισμοῦ τῆς κατὰ τὸ ἄρθρον 3 τοῦ ἀπὸ 17.7.1923 Ν. Δ/τος «περὶ σχεδίων πόλεων κ.λπ. προθεσμίας» (ΦΕΚ 257/Α) καὶ τὸ ὅτι ἡ κατὰ τὸ διάταγμα αὐτὸ προθεσμία παρῆλθεν ἄπρακτος, τοῦ Ν.Δ. 8/1973 «περὶ ΓΟΚ» ὡς ἐτροποποιήθη διὰ τοῦ Ν.Δ. 205/1974 (ΦΕΚ 363/Α) καὶ εἰδικώτερον τῶν ἄρθρων 17 καὶ 22 αὐτοῦ καὶ ἰδόντες τὴν ὑπ' ἀριθμ. ΕΔ2/α/04/59/Φ.Θ. 2.1.1/29.3.1978 ἀπόφασιν «περὶ μεταβιβάσεως ἁρμοδιοτήτων τοῦ Ὑπουργοῦ Δημοσίων Ἔργων εἰς τὸν Ὑφυπουργὸν τοῦ αὐτοῦ Ὑπουργείου «(ΦΕΚ 282/Β) τὰς ὑπ' ἀριθμ. 959/1977 καὶ 161/1978 γνωμοδοτήσεις τοῦ Συμβουλίου Δημοσίων Ἔργων (Τμῆμα Μελετῶν) ὡς καὶ τὴν ὑπ' ἀριθμ. 415/1978 γνωμοδότησιν τοῦ Συμβουλίου τῆς Ἐπικρατείας, προτάσει τοῦ ἐπὶ τῶν Δημοσίων Ἔργων Ὑφυπουργοῦ, ἀπεφασίσαμεν :

Ἄρθρον 1.

Ἐγκρίνεται ἡ ἐπέκτασις τοῦ ρυμοτομικοῦ σχεδίου Διδυμοτείχου ("Εβρου) διὰ τοῦ καθορισμοῦ χώρου δι' ἀνέγερσιν Ἱεροῦ Ναοῦ, ἐγκρινομένων ἅμα καὶ ρυμοτομικῶν γραμμῶν πρὸς ἐξασφάλισιν τῶν πέριξ ὁδῶν προσπελάσεως, ὡς ἐμφαίνεται εἰς τὸ ὑπὸ τοῦ Γενικοῦ Διευθυντοῦ Οἰκισμοῦ τεθεωρημένον διὰ τῆς ὑπ' ἀριθμ. Γ 17971/1978 πράξεως αὐτοῦ σχετικὸν πρωτότυπον διάγραμμα ὑπὸ κλίμακα 1 : 500, τοῦ ὁποίου συνοπτικὸν ἀντίτυπον δημοσιεύεται μετὰ τοῦ παρόντος.

Ἄρθρον 2.

Οἱ ὅροι καὶ περιορισμοὶ δομήσεως τοῦ διὰ τοῦ ἄρθρου 1 τοῦ παρόντος καθοριζομένου χώρου δι' ἀνέγερσιν Ἱεροῦ Ναοῦ ὁρίζονται ὡς κάτωθι :

1. Οἰκοδομικὸν σύστημα τὸ συνεχές
2. Ποσοστὸν καλύψεως ἑξήκοντα ἐπὶ τοῖς ἑκατὸν (60 %)
3. Μέγιστον ἐπιτρεπόμενον ὕψος, συμπεριλαμβανομένου καὶ τοῦ τρούλου, δέκα ὀκτὼ (18) μέτρα.
4. Μέγιστον ὕψος κωδωνοστασίου εἴκοσι ἕξ (26) μέτρα.

Εἰς τὸν αὐτὸν ἐπὶ τῶν Δημοσίων Ἔργων Ὑφυπουργὸν ἀνατίθεμεν τὴν δημοσίευσιν καὶ ἐκτέλεσιν τοῦ παρόντος Διατάγματος.

Ἐν Ἀθήναις τῇ 20 Ἰουνίου 1978


Ο ΠΡΟΕΔΡΟΣ ΤΗΣ ΔΗΜΟΚΡΑΤΙΑΣ

ΚΩΝΣΤΑΝΤΙΝΟΣ Δ. ΤΣΑΤΣΟΣ

Ο ΥΦΥΠΟΥΡΓΟΣ ΔΗΜΟΣΙΩΝ ΕΡΓΩΝ

ΣΤΕΦΑΝΟΣ ΜΑΝΟΣ

ΔΙΔΥΜΟΤΕΙΧΟ 1:500

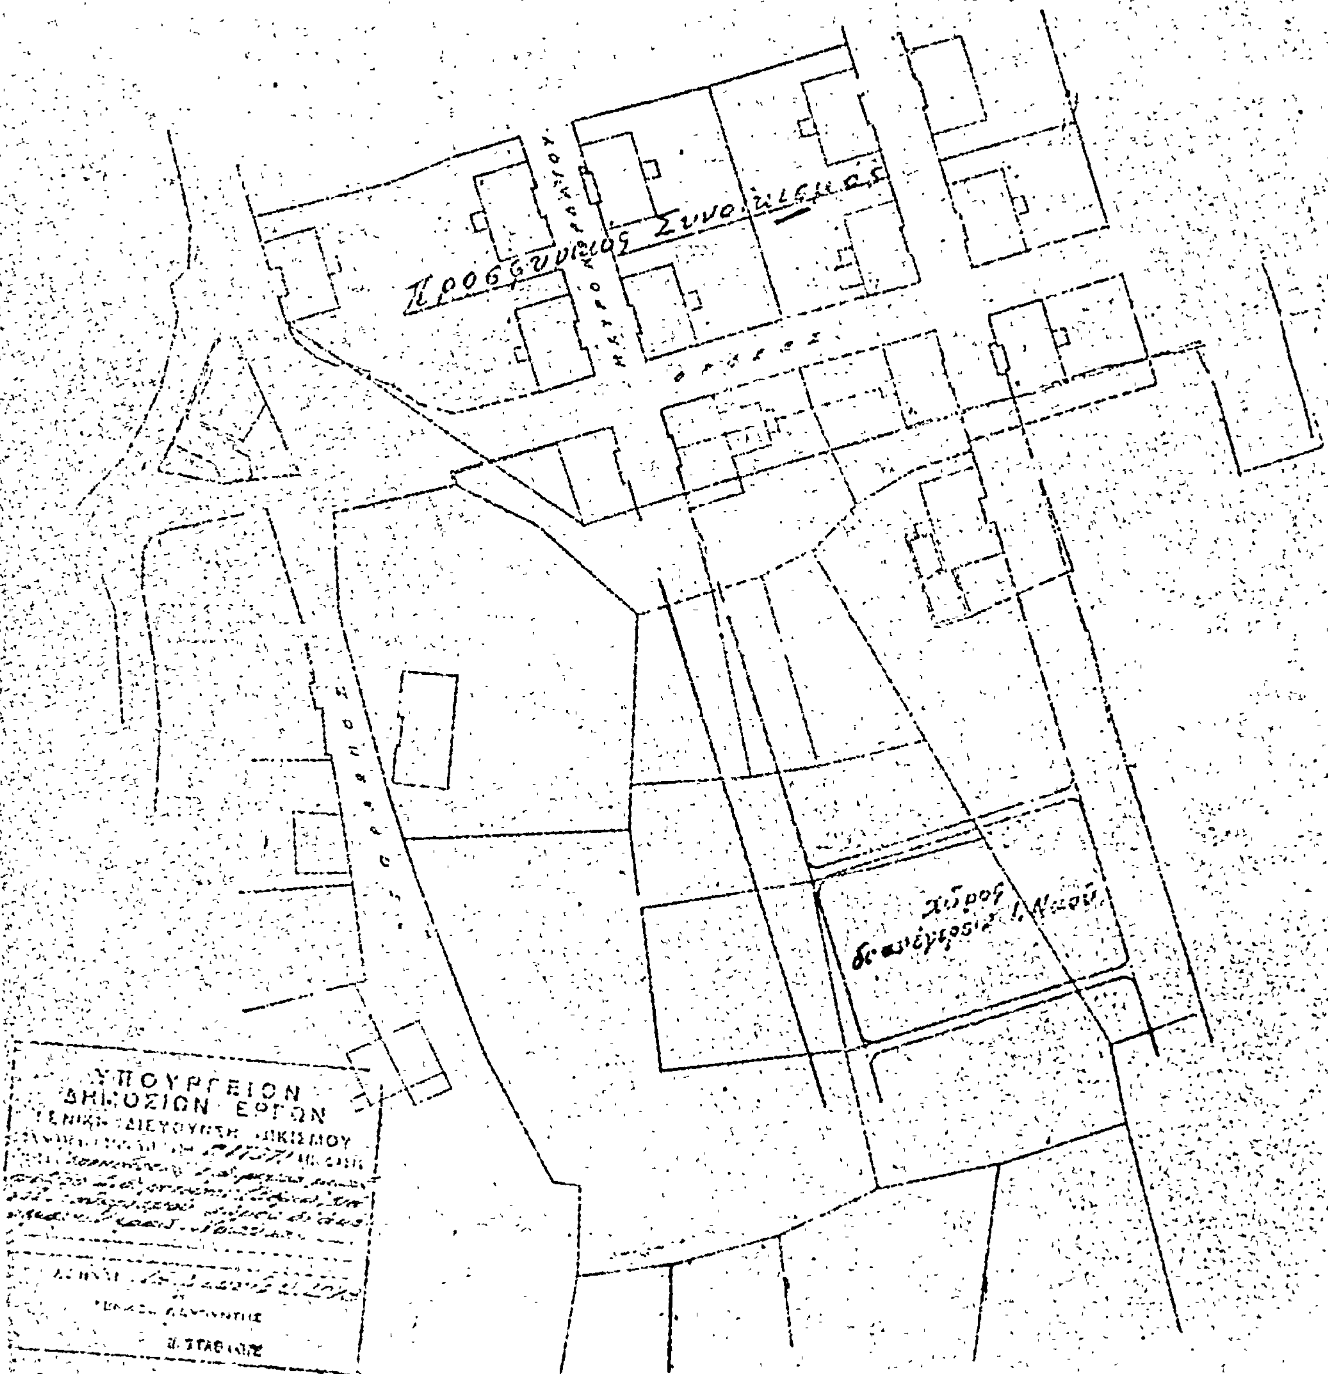

ΑΠΟΦΑΣΕΙΣ

'Αριθ. Τ.Υ. 10025 (7)

Περὶ ἐγκρίσεως τῆς ἀπὸ 4.4.1978 ἐκθέσεως καθορισμοῦ ὁρίων οἰκισμοῦ 'Ασπραγγέλων Ζαγορίου 'Ιωαννίνων.

Ο ΝΟΜΑΡΧΗΣ ΙΩΑΝΝΙΝΩΝ

Έχοντας ὑπόψη:

1. Τὶς διατάξεις τῆς ὑπ' ἀριθ. 35400/6.12.1975 ἀποφάσεως 'Υφυπουργοῦ Δημ. Έργων «περὶ τοῦ τρόπου καθορισμοῦ ὁρίων οἰκισμῶν πρὸ τοῦ ἔτους 1923 στερουμένων σχεδίων ρυμοτομίας» καθὼς καὶ τῆς Ε 22812/13.7.1977 (ἐγκ. 37) διαταγῆς διευκρινιστικῆς τῆς ἀνωτέρω ἀποφάσεως.

2. Τὴν ἀριθ. 5244/8.4.78 ἀπόφασή μας μὲ θέμα σύσταση ἐπιτροπῆς γιὰ τὸν καθορισμὸ ὁρίων τοῦ οἰκισμοῦ 'Ασπραγγέλων.

3. Τὰ ἀπὸ 4.4.78 ἔκθεση καὶ τοπογραφικὸ σκαρίφημα καθορισμοῦ ὁρίων οἰκισμοῦ 'Ασπραγγέλων ποὺ συντάχθηκαν ἀπὸ τὴν ἐν λόγῳ ἐπιτροπὴ καὶ στὰ ὁποῖα περιγράφονται καὶ ἀποτυπώνονται οἱ χαρακτηριστικὲς οἰκοδομὲς γιὰ τὸν καθορισμὸ τῶν ἐν λόγῳ ὁρίων.

4. Τὴν ἀριθ. 164/25.4.78 ἀναφορὰ τῆς Κοινότητας 'Ασπραγγέλων ποὺ ἀναφέρει ὅτι κατὰ τῆς ὑπόψη ἐκθέσεως δὲν ὑποβλήθηκανε ἐνστάσεις, βλέποντας δὲ τὴν γνώμη τοῦ Περιφερειακοῦ Συμβουλίου Δημ. Έργων Ν. 'Ιωαννίνων ποὺ διατυπώθηκε στὴν ἀριθ. 14/13.6.78 πράξη του, ἐπειδή:

1. Τὰ ὅρια τοῦ οἰκισμοῦ 'Ασπραγγέλων ὅπως τοποθετήθηκαν ἀπὸ τὴν ἐπιτροπὴ καὶ τὰ ὁποῖα περιγράφονται στὴν ἐν λόγῳ ἔκθεση, ἀνταποκρίνονται στὶς διατάξεις τῆς ἀνωτέρω ἀποφάσεως (παρ. 1).

2. Κατὰ τῆς ὑπόψη ἐκθέσεως δὲν ὑποβλήθηκαν ἐνστάσεις ἀποφασίζουμε:

'Εγκρίνουμε τὴν ἀπὸ 4.4.1978 ἔκθεση καθορισμοῦ ὁρίων Κοινότητος 'Ασπραγγέλων Ζαγορίου 'Ιωαννίνων ὅπως συντάχθηκε ἀπὸ τὴν ἐν λόγῳ ἐπιτροπή.

'Η ἀπόφαση αὐτὴ νὰ δημοσιευθεῖ στὴν 'Εφημερίδα τῆς Κυβερνήσεως.

'Ιωάννινα, 26 'Ιουνίου 1978

'Ο Νομάρχης
ΛΟΥΚΑΣ ΦΩΤΟΠΟΥΛΟΣ

ΕΚΘΕΣΗ

Καθορισμοῦ ὁρίων Κοινότητος 'Ασπραγγέλων Δωδώνης 'Ιωαννίνων.

Οἱ α) Βέλλης Δημ. 'Εργοδηγὸς ἐπὶ 6ο β τῆς Δ Τ Υ Ν Ι
β) Κιτσάκης Βασίλης 'Εργοδηγὸς ἐπὶ 7οβ τῆς Δ Τ Υ Ν Ι
γ) Γιακουμῆς Μιχαὴλ Πρόεδρος Κοινότητος οἱ ὁποῖοι ἀποτελοῦμε ἐπιτροπὴ γιὰ τὸν καθορισμὸ τοῦ πρὶν ἀπ' τὸ 1923 οἰκισμοῦ 'Ασπραγγέλων Δωδώνης 'Ιωαννίνων βάσει τῆς ἀποφάσεως τοῦ Νομάρχη καὶ σύμφωνα μὲ τὴν Ε. 35400/6.12.75 ἀπόφαση τοῦ 'Υπουργοῦ Δημ. Έργων συγκεντρωθήκαμε μετὰ ἀπὸ πρόσκληση στὴν Κοινότητα 'Ασπραγγέλων καὶ ἀποφασίσαμε ὁμόφωνα στὴν ὁριοθέτηση τῆς Κοινότητας ἀπ' τὶς παρακάτω χαρακτηριστικὲς οἰκοδομὲς καὶ ἰδιοκτησίες.

1. Σταῦλος Μιχ. Φωτοπούλου
2. 'Αλῶνι Μιχ. Γιακουμῆ
3. Εἰκονοστάσι
4. 'Ερειπ. Καλύβα 'Αποστ. Σκουτέρη
5. 'Αλῶνι Γ. Καραγιάννη
6. Δεξαμενὴ Κοινότητος
7. 'Αχυροκαλύβη Κ. Παπάζογλου
8. Οἰκία 'Αλεξ. Καρβούνη
9. 'Αλῶνι 'Αλεξ. Κανέτσιου
10. Εἰκόνισμα 'Αγίου Δημητρίου

Τὰ παραπάνω χαρακτηριστικὰ σημεῖα φαίνονται καὶ στὸ ἀπὸ 4 'Απριλίου 1978 τοπογραφικὸ σκαρίφημα ποὺ συντάχθηκε ἀπὸ τὴν ὑπόψη ἐπιτροπή.


'Ιωάννινα, 4 'Απριλίου 1978

'Η 'Επιτροπὴ
α) ΒΕΛΛΗΣ ΔΗΜ.
'Εργοδηγὸς μὲ 6οβ
β) ΚΙΤΣΑΚΗΣ Β.
'Εργοδηγὸς μὲ 7οβ
γ) ΓΙΑΚΟΥΜΗΣ ΜΙΧ.
Πρόεδρος Κοινότητος

'Εθεωρήθη

'Ιωάννινα, 8 'Απριλίου 1978

'Ο Δ/ντὴς ΤΥΝΙ
Κ. ΤΣΟΥΜΑΝΗΣ
Πολ. Μηχ/κὸς μὲ 3οβ

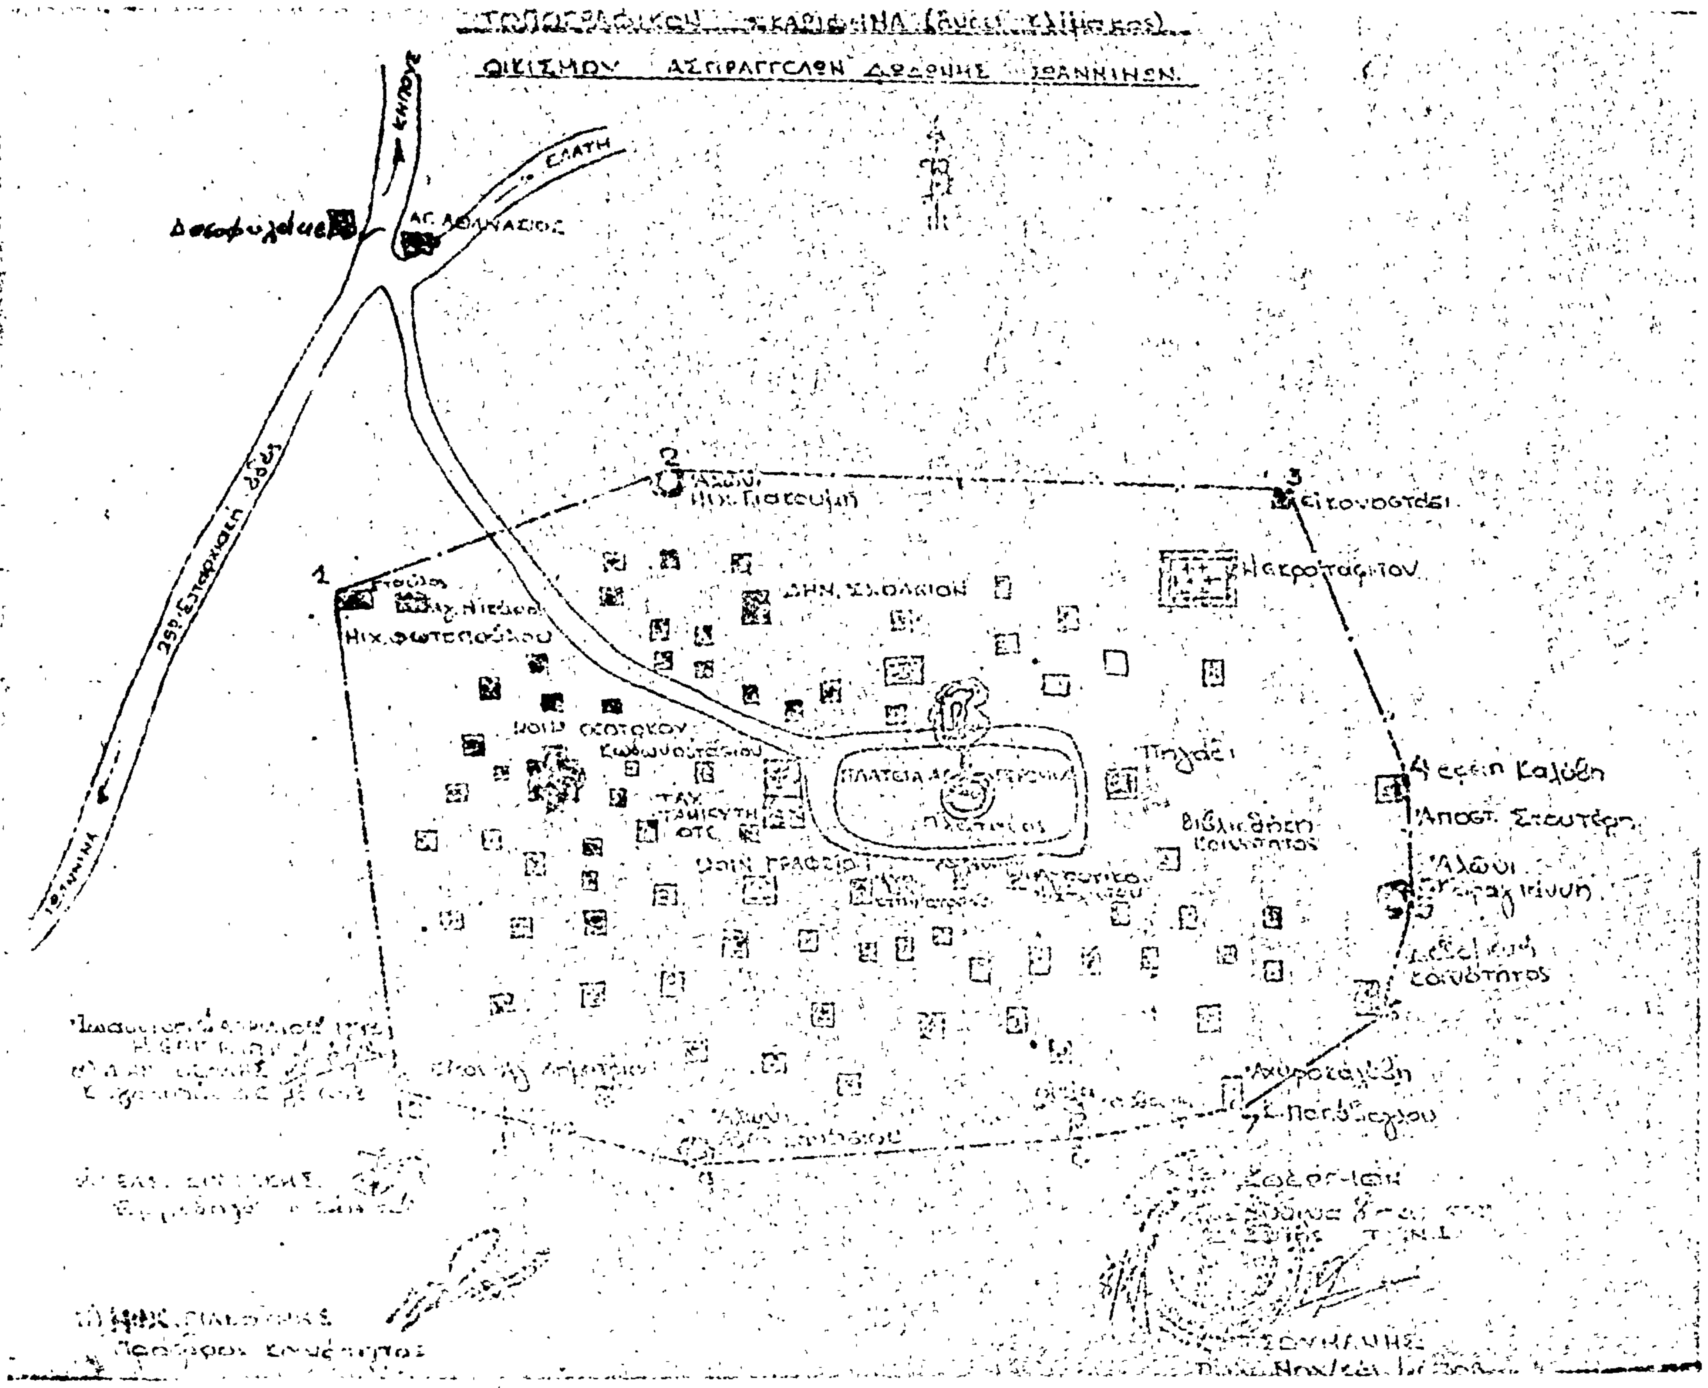
ΕΛΑΤΗ
ΙΩΑΝΝΙΝΑ
ΔΗΜ. ΣΧΟΛΕΙΟΝ
Νεκροταφείον
Πηγάδι
Βιβλιοθήκη Κοινότητος
ΠΛΑΤΕΙΑ
Αποστ. Στουτζή

Ἀριθ. Τ.Υ. 10024 (8)

Περὶ ἐγκρίσεως τῆς ἀπὸ 10.4.78, ἐκθέσεως καθορισμοῦ ὁρίων οἰκισμοῦ Δροσοπηγῆς Κονίτσης Ἰωαννίνων.

Ο ΝΟΜΑΡΧΗΣ ΙΩΑΝΝΙΝΩΝ

Ἔχοντας ὑπόψη:

1. Τὶς διατάξεις τῆς ἀριθμ. 35400/6.12.1975 ἀποφάσεως τοῦ Ὑφ/γοῦ Δημ. Ἔργων «περὶ τοῦ τρόπου καθορισμοῦ ὁρίων οἰκισμῶν πρὸ τοῦ ἔτους 1923 στερουμένων σχεδίων ρυμοτομίας» καθὼς καὶ τῆς Ε 22812/13.7.1977 (ἐγκ. 37) διαταγῆς διευκρινιστικῆς τῆς ἀνωτέρω ἀποφάσεως.

2. Τὴν ἀριθμ. 5099/1888/6.4.78 ἀπόφασή μας μὲ θέμα σύσταση ἐπιτροπῆς γιὰ τὸν καθορισμὸ ὁρίων τοῦ οἰκισμοῦ Δροσοπηγῆς Κονίτσης.

3. Τὰ ἀπὸ 10.4.1978 ἔκθεση καὶ τοπογραφικὸ σκαρίφημα καθορισμοῦ ὁρίων οἰκισμοῦ Δροσοπηγῆς ποὺ συντάχθηκαν ἀπὸ τὴν ἐν λόγῳ ἐπιτροπὴ καὶ στὰ ὁποῖα περιγράφονται καὶ ἀποτυπώνονται οἱ χαρακτηριστικὲς οἰκοδομὲς γιὰ τὸν καθορισμὸ τῶν ἐν λόγῳ ὁρίων.

4. Τὴν ἀριθ. 47/24.5.78 ἀναφορὰ τῆς Κοινότητας Δροσοπηγῆς.

5. Κατὰ τῆς ὑπόψη ἐκθέσεως δὲν ὑποβλήθηκαν ἐνστάσεις, βλέποντας δὲ τὴν γνώμη τοῦ Περιφερειακοῦ Συμβουλίου Δημ. Ἔργων Ν. Ἰωαννίνων ποὺ διατυπώθηκε στὴν ἀριθ. 14/13.6.78 πράξη του, ἐπειδή:

1. Τὰ ὅρια τοῦ οἰκισμοῦ Δροσοπηγῆς ὅπως τοποθετήθηκαν ἀπὸ τὴν ἐπιτροπὴ καὶ τὰ ὁποῖα περιγράφονται στὴν ἐν λόγῳ ἔκθεση, ἀνταποκρίνονται στὶς διατάξεις τῆς ἀνωτέρω ἀποφάσεως (παρ. 1).

2. Κατὰ τῆς ὑπόψη ἐκθέσεως δὲν ὑποβλήθηκαν ἐνστάσεις ἀποφασίζουμε:

Ἐγκρίνουμε τὴν ἀπὸ 10.4.1978 ἔκθεση καθορισμοῦ ὁρίων Κοινότητος Δροσοπηγῆς Κονίτσης ὅπως συντάχθηκε ἀπὸ τὴν ἐν λόγῳ ἐπιτροπή.

Ἡ ἀπόφαση αὐτὴ νὰ δημοσιευθεῖ στὴν Ἐφημερίδα τῆς Κυβερνήσεως.

Ἰωάννινα, 26 Ἰουνίου 1978

Ὁ Νομάρχης
ΛΟΥΚΑΣ ΦΩΤΟΠΟΥΛΟΣ

Ἔκθεση καθορισμοῦ ὁρίων Κοινότητας Δροσοπηγῆς Κονίτσης

Οἱ α) Ἠλίας Κόλλιας τοπ. Μηχ/κὸς «ἐπὶ συμβάσει» τῆς ΔΤΥΝΙ.

β) Κιτσάκης Βασίλειος ἐργοδηγὸς ἐπὶ 7οβ τῆς ΔΤΥΝΙ.

γ) Δημήτριος Σιούτης πρόεδρος Κοιν. Δροσοπηγῆς.

Οἱ ὁποῖοι ἀποτελοῦμεν ἐπιτροπὴ γιὰ τὸν καθορισμὸ τοῦ πρὶν ἀπ' τὸ 1923 οἰκισμοῦ Δροσοπηγῆς Κονίτσης βάσει τῆς 5099/6.4.1978 ἀποφάσεως τοῦ Νομάρχη καὶ σύμφωνα μὲ τὴν Ε. 35.400/6.12.75 ἀπόφαση τοῦ Ὑπουργοῦ Δημ. Ἔργων, συγκεντρωθήκαμε μετὰ ἀπὸ πρόσκληση τοῦ Ἠλία Κόλλια στὶς 10.4.1978 στὴν Κοινότητα Δροσοπηγῆς καὶ ἀποφασίσαμε ὁμόφωνα τὴν οριοθέτηση τῆς Κοινότητας ἀπ' τὶς παρακάτω χαρακτηριστικὲς οἰκοδομὲς καὶ ἰδιοκτησίες.

1. Ἅγιος Ἀθανάσιος
2. Ἀποθήκη Στεργίου Σπέλα
3. Ἀποθήκη Ἀφῶν Καρᾶ
4. Σταῦλος Κων/νου Σπέλα
5. Ἀποθήκη Μιλτιάδου Ζώτου
6. » Στεργίου Τζιμούλη
7. » Ὄλγας Ἀθ. Κοτσίνα
8. » Θεοχάρη Ζηκούλη
9. Οἰκία Γεωργίου Κοτσίνα
10. Ἀποθήκη Ἠλία Γαζώνα
11. » Χρήστου Γ. Γαζώνα

Τὰ παραπάνω χαρακτηριστικὰ σημεῖα φαίνονται καὶ στὸ ἀπὸ 10.4.1978 τοπογραφικὸ σκαρίφημα οἰκισμοῦ Δροσοπηγῆς ποὺ συντάχθηκε ἀπὸ τὴν ὑπόψη ἐπιτροπή.

Ἰωάννινα, 10 Ἀπριλίου 1978

Ἡ Ἐπιτροπὴ
ΗΛΙΑΣ ΚΟΛΛΙΑΣ, ΒΑΣΙΛΕΙΟΣ ΚΙΤΣΑΚΗΣ
ΔΗΜΗΤΡΙΟΣ ΣΙΟΥΤΗΣ

Ἐθεωρήθη
Ἰωάννινα, 1 Ἀπριλίου 1978
Ὁ Διευθυντὴς ΤΥΝΙ
Κ. ΤΣΟΥΜΑΝΗΣ
Νομ/κὸς Δ.Ε. μὲ 3ο β.

Αποθήκη Θεοχάρη Ζηνούλη

προς Εθνική οδόν

Αποθήκη Όλγας Κοτσίνα

Αγία Παρασκευή

Νηπιαγωγείον

Δημ. Σχολείο

Αποθήκη

Αλώνι

Αποθήκη

Βασίλειος Κιτσάκης
Πρόεδρος

Πρόεδρος Κοιν. Δροσοπηγής

'Αμριθ. Τ.Υ. 9180 (9)

Περὶ ἐγκρίσεως τῆς ἀπὸ 10.4.1978 ἐκθέσεως καθορισμοῦ ὁρίων οἰκισμοῦ Πύργου Κονίτσης.

Ο ΝΟΜΑΡΧΗΣ ΙΩΑΝΝΙΝΩΝ

Ἔχοντας ὑπόψη :

1. Τὶς διατάξεις τῆς ἀριθμ. 35400/6.12.1975 ἀποφάσεως Ὑφ/γοῦ Δημ. Ἔργων «περὶ τοῦ τρόπου καθορισμοῦ ὁρίων οἰκισμῶν πρὸ τοῦ ἔτους 1923 στερουμένων σχεδίων ρυμοτομίας» καθὼς καὶ τῆς Ε 22812/13.7.1977 (ἐγκρ. 37) διαταγῆς διευκρινιστικῆς τῆς ἀνωτέρω ἀποφάσεως.

2. Τὴν ἀριθ. 5449/2253/2.4.78 ἀπόφασή μας μὲ θέμα σύσταση ἐπιτροπῆς γιὰ τὸν καθορισμὸ ὁρίων τοῦ οἰκισμοῦ Πύργου Κονίτσης.

3. Τὰ ἀπὸ 10.4.1978 ἔκθεση καὶ τοπογραφικὸ σκαρίφημα καθορισμοῦ ὁρίων οἰκισμοῦ Πύργου Κονίτσης ποὺ συντάχθηκαν ἀπὸ τὴν ἐν λόγῳ ἐπιτροπὴ καὶ στὰ ὁποῖα περιγράφονται καὶ ἀποτυπώνονται οἱ χαρακτηριστικὲς οἰκοδομὲς γιὰ τὸν καθορισμὸ τῶν ἐν λόγῳ ὁρίων.

4. Τὴν ἀριθ. 222/8.5.78 ἀναφορὰ τῆς Κοινότητος Πύργου καὶ ὅτι κατὰ τῆς ὑπόψη ἐκθέσεως δὲν ὑποβλήθηκαν ἐνστάσεις, βλέποντας δὲ τὴν γνώμη τοῦ Περιφερειακοῦ Συμβουλίου Δημ. Ἔργων Ν. Ἰωαννίνων ποὺ διατυπώθηκε στὴν ἀριθ. 14/13.6.78 πράξη του, ἐπειδή :

1. Τὰ ὅρια τοῦ οἰκισμοῦ Πύργου Κονίτσης ὅπως τοποθετήθηκαν ἀπὸ τὴν ἐπιτροπὴ καὶ τὰ ὁποῖα περιγράφονται στὴν ἐν λόγῳ ἔκθεση, ἀνταποκρίνονται στὶς διατάξεις τῆς ἀνωτέρω ἀποφάσεως (παρ. 1).

2. Κατὰ τῆς ὑπόψη ἐκθέσεως δὲν ὑποβλήθηκαν ἐνστάσεις, ἀποφασίζουμε :

Ἐγκρίνουμε τὴν ἀπὸ 10.4.1978 ἔκθεση καθορισμοῦ ὁρίων Κοινότητάς Πύργου Κονίτσης ὅπως συντάχθηκε ἀπὸ τὴν ἐν λόγῳ ἐπιτροπή.

Ἡ ἀπόφαση αὐτὴ νὰ δημοσιευθῆ στὴν Ἐφημερίδα τῆς Κυβερνήσεως.

Ἰωάννινα, 26 Ἰουνίου 1978

Ὁ Νομάρχης
ΛΟΥΚΑΣ ΦΩΤΟΠΟΥΛΟΣ

Ἔκθεση καθορισμοῦ Κοινότητας Πύργου Κονίτσης Ἰωαννίνων.

Οἱ α) Ἠλίας Κόλλιας τοπ. Μηχ/κὸς ἐπὶ συμβάσει τῆς ΔΤΥΝΙ.

β) Λεοντίου Εὐάγγελος ἐργοδηγὸς μὲ 7ο β. τῆς ΔΤΥΝΙ.

γ) Παπαχρῆστος Χαρ. Πρόεδρος Κοινότητος Πύργου.

Οἱ ὁποῖοι ἀποτελοῦμε ἐπιτροπὴ γιὰ τὸν καθορισμὸ τοῦ πρὶν ἀπ' τὸ 1923 οἰκισμοῦ Πύργου Κονίτσης βάσει τῆς ἀποφάσεως τοῦ Νομάρχη καὶ σύμφωνα μὲ τὴν Ε. 35.400/6.12.75 ἀπόφαση τοῦ Ὑπουργοῦ Δημ. Ἔργων, συγκεντρωθήκαμε μετὰ ἀπὸ πρόσκληση τοῦ κ. Ἠλία Κόλλια στὶς 10.4.1978 στὴν Κοινότητα Πύργου καὶ ἀποφασίσαμε ὁμόφωνα τὴν ὁριοθέτηση τῆς Κοινότητας ἀπ' τὶς παρακάτω χαρακτηριστικὲς οἰκοδομὲς καὶ ἰδιοκτησίες.

1. Ἀχερώνα Ἰωάννη Σιούτη
2. Καλύβα Σπ. Σάφαρη
3. Οἰκία Δημητρίου Ρήγα
4. Καλύβα Σπ. Τζαχάνη
5. Καλύβα Ζήκου Βαζούκη
6. 50.00 μ πρὸς Ἀνατολὰς οἰκίας Ζήκου Γεωργίτση
7. Νεκροταφεῖον
8. Ἀχερῶνα Βασιλείου Παπαϊωάννου
9. Ἐκκλησία Ἁγίου Σωτῆρα
10. Ἀλευρόμηλοι Πέτρου Σάφαρη

Τὰ παραπάνω χαρακτηριστικὰ σημεῖα φαίνονται καὶ στὸ ἀπὸ 10.4.78 τοπογραφικὸ σκαρίφημα ποὺ συντάχθηκε ἀπὸ τὴ ὑπόψη ἐπιτροπή.

Ἰωάννινα, 10 Ἀπριλίου 1978

Ἡ ἐπιτροπὴ

α) ΗΛΙΑΣ ΚΟΛΛΙΑΣ β) ΛΕΟΝΤΙΟΥ ΕΥΑΓΓΕΛΟΣ, γ) ΠΑΠΑΧΡΗΣΤΟΣ ΧΑΡΑΛΑΜΠΟΣ

Ἐθεωρήθη

Ἰωάννινα, 11 Ἀπριλίου 1978

Ὁ Διευθυντὴς ΤΥΝΙ
Κ. ΤΣΟΥΜΑΝΗΣ
Νομ/κὸς Δ.Ε. μὲ 3ο β.

Άγιος Γεώργιος

ΔΗΜΟΤΙΚΟ ΣΧΟΛΕΙΟ

Αγία Σωτήρα

πλατεία

Αγία Παρασκευή

Ιωάννινα 10/4/1978

Η Επιτροπή

1) Ηλίας Κόλλιας Τοπογρ. Μηχ/κός Δ.Ε.

2)

3)

ΕΘΕΩΡΗΘΗ



Αριθ. Τ.Γ. 10029 (10)

Περί εγκρίσεως της από 4.4.1978 ... καθορισμού ορίων οικισμού Ελάτης Ζαγορίου Ιωαννίνων.

Ο ΝΟΜΑΡΧΗΣ ΙΩΑΝΝΙΝΩΝ

Έχοντας υπόψη:

1. Τις διατάξεις της υπ' αριθ. 35400/6.12.1975 αποφάσεως Υφ/γού Δημ. Έργων «περί του τρόπου καθορισμού ορίων οικισμών προ του έτους 1923 στερουμένων σχεδίων ρυμοτομίας» καθώς και της Ε. 22812/13.7.1977 (έγκ. 37) διαταγής διευκρινιστικής της ανωτέρω αποφάσεως.

2. Την αριθ. 5098/6.4.78 απόφασή μας με θέμα σύσταση επιτροπής για τον καθορισμό ορίων του οικισμού Ελάτης.

3. Τα από 4.4.1978 έκθεση και τοπογραφικό σκαρίφημα καθορισμού ορίων οικισμού Ελάτης Ζαγορίου που συντάχθηκαν από την εν λόγω επιτροπή και στα οποία περιγράφονται και αποτυπώνονται οι χαρακτηριστικές οικοδομές για τον καθορισμό των εν λόγω ορίων.

4. Την αριθ. 174/19.5.1978 αναφορά της Κοινότητας Ελάτης Ζαγορίου που αναφέρει ότι κατά της υπόψη εκθέσεως δεν υποβλήθηκαν ενστάσεις, βλέποντας δε την γνώμη του Περιφερειακού Συμβουλίου Δημ. Έργων Ν. Ιωαννίνων που διατυπώθηκε στην αριθ. 14/13.6.78 πράξη του, επειδή:

1. Τα όρια του οικισμού Ελάτης Ζαγορίου όπως τοποθετήθηκαν από την επιτροπή και τα οποία περιγράφονται στην εν λόγω έκθεση, ανταποκρίνονται στις διατάξεις της ανωτέρω αποφάσεως (παρ. 1).

2. Κατά της υπόψη εκθέσεως δεν υποβλήθηκανε ενστάσεις, αποφασίζουμε:

Εγκρίνουμε την από 4.4.1978 έκθεση καθορισμού ορίων Κοινότητας Ελάτης Ζαγορίου Ιωαννίνων όπως συντάχθηκε από την εν λόγω επιτροπή.

Η απόφαση αυτή να δημοσιευθεί στην Εφημερίδα της Κυβερνήσεως.

Ιωάννινα, 26 Ιουνίου 1978

Ο Νομάρχης
ΛΟΥΚΑΣ ΦΩΤΟΠΟΥΛΟΣ

ΕΚΘΕΣΗ
Καθορισμού ορίων Κοινότητας Ελάτης Ζαγορίου

Οι α) Βέλλης Δημήτριος Εργοδηγός επί 6ω β.
β) Κιτσάκης Βασίλης Εργοδηγός με 7οβ της Δ.Τ.Υ.Ν.Ι.
γ) Δεματάτης Βασίλειος Πρόεδρος Κοινότητας, οι οποίοι αποτελούμε επιτροπή για τον καθορισμό του πριν από το 1923 Οικισμού Ελάτης Ζαγορίου Ιωαννίνων βάσει της αποφάσεως του Νομάρχη και σύμφωνα με την Ε. 35400/6.12.75 απόφαση του Υπουργού Δημ. Έργων, συγκεντρωθήκαμε μετά από πρόσκληση στην Κοινότητα Ελάτης Ζαγορίου Ιωαννίνων και αποφασίσαμε σύμφωνα την οριοθέτηση της Κοινότητας από τις παρακάτω χαρακτηριστικές οικοδομές και ιδιοκτησίες.

1. Αρχή Κοιν. οδού με 42α επαρχ. οδό
2. Επί του δευτέρου ελιγμού της Κοιν. οδού.
3. Ερειπ. Καλύβη Αφών Μάνθου.
4. Πεντήκοντα (50) μέτρα από την αποθήκη Αποστολ. Μπούκα
5. Οικία Κληρ. Χρ. Μήτση
6. Καλύβα Γ. Πελένη
7. Καλύβα Αγησ. Ξυνού
8. Βρύση Σιόποτου
9. Εικόνισμα
10. Τέλος Κοιν. οδού και συνάντηση με 42 επαρχ. οδό.

Τα ανωτέρω χαρακτηριστικά σημεία φαίνονται και στο από 4 Απριλίου 1978 τοπογραφικό σκαρίφημα που συντάχθηκε από την υπόψη επιτροπή.

Ιωάννινα, 4 Απριλίου 1978


Η Επιτροπή

α) ΔΗΜΗΤΡΙΟΣ ΒΕΛΛΗΣ
Εργοδηγός Δ.Ε. με 6ο β.

β) ΒΑΣΙΛΗΣ ΚΙΤΣΑΚΗΣ
Εργοδηγός Δ.Ε. με 7ο β.

γ) ΔΕΜΑΤΑΤΗΣ ΒΑΣΙΛΕΙΟΣ
Πρόεδρος Κοινότητος

Εθεωρήθη
Ιωάννινα, 18 Απριλίου 1978
Ο Διευθυντής
Τεχνικών Υπηρεσιών
Κ. ΤΣΟΥΜΑΝΗΣ
Πολ. Μηχ/κός Δ.Ε. με 3οβ.

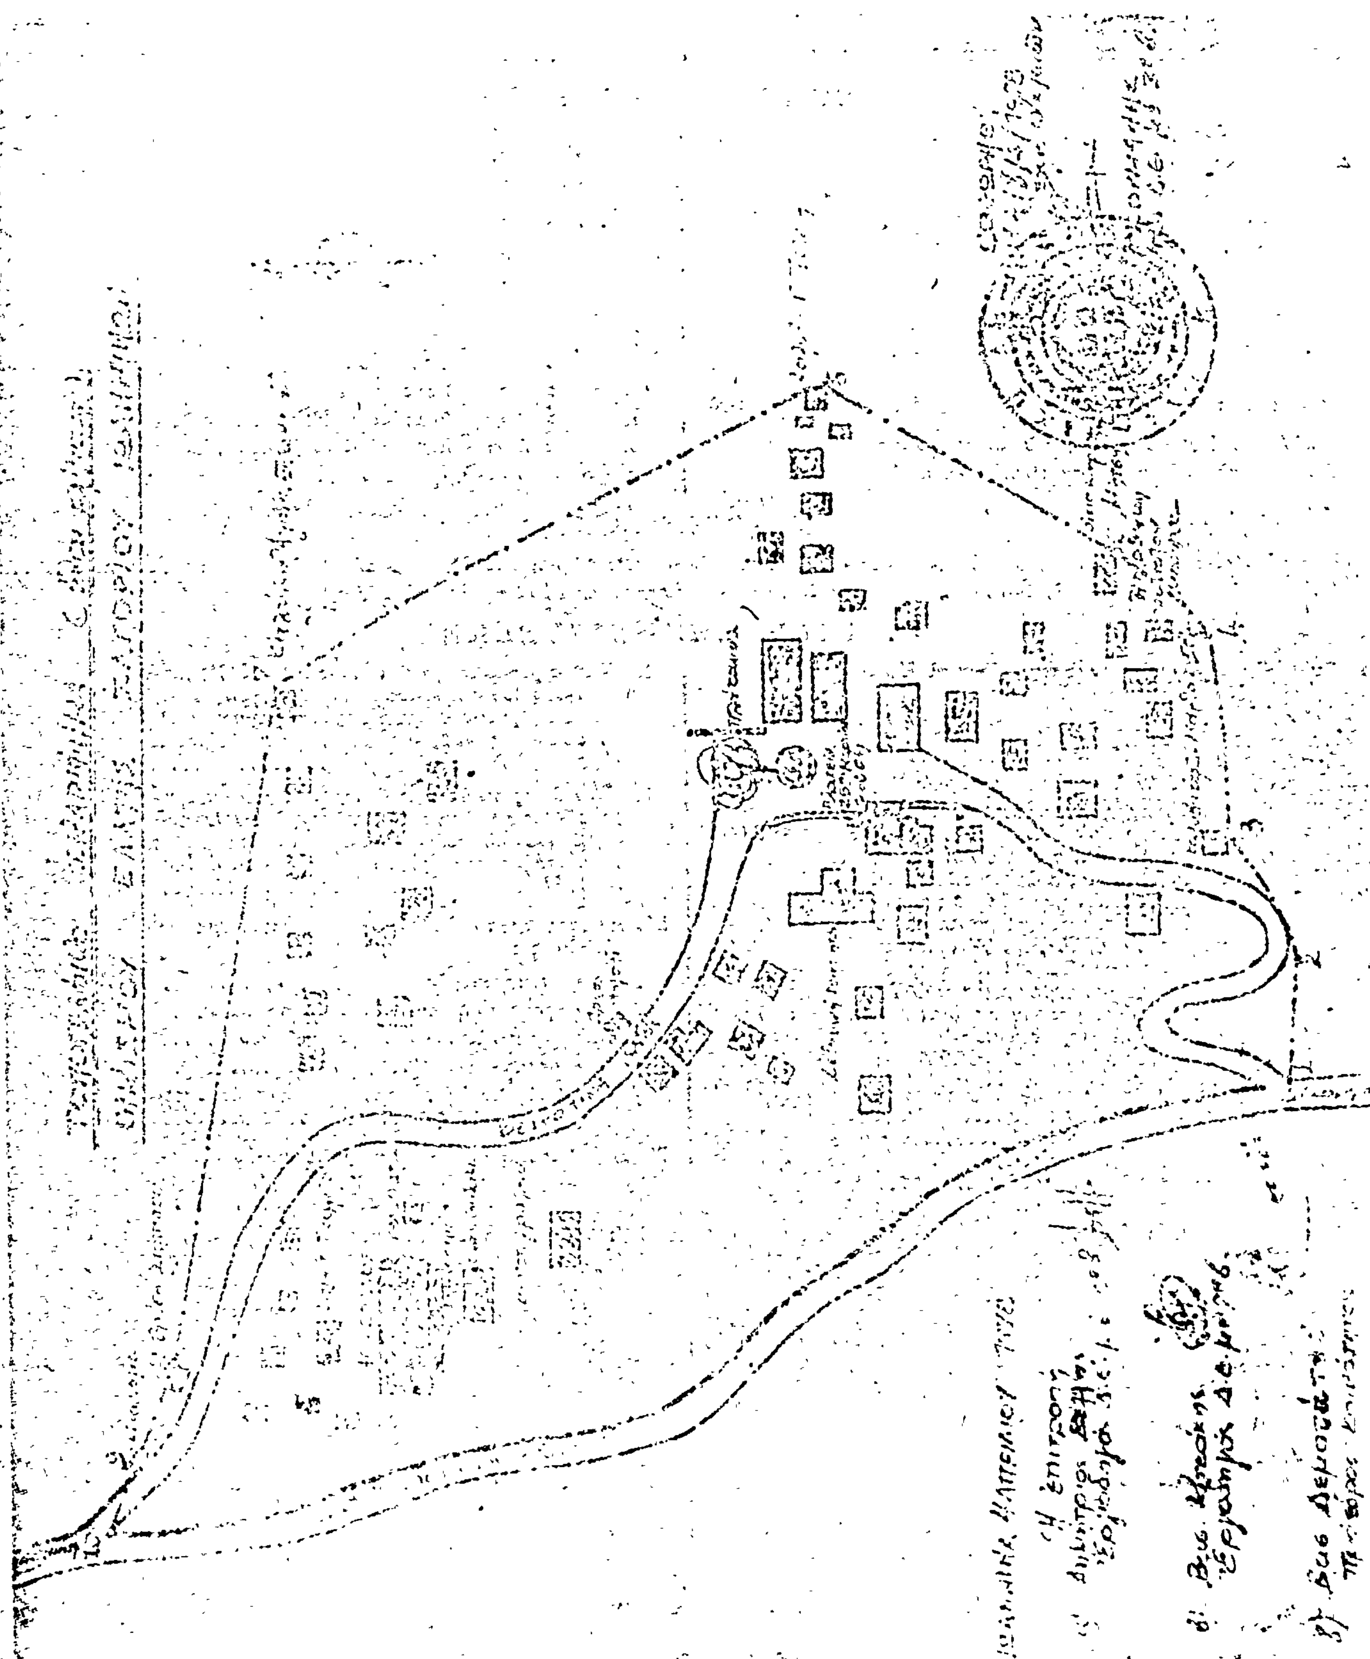

Η ΓΕΝΙΚΗ ΔΙΕΥΘΥΝΣΗ ΤΟΥ ΕΘΝΙΚΟΥ ΤΥΠΟΓΡΑΦΕΙΟΥ

ΓΝΩΣΤΟΠΟΙΕΙ ΟΤΙ:

Ἡ ἐτήσια συνδρομὴ τῆς Ἐφημερίδας τῆς Κυβερνήσεως, ἡ τιμὴ τῶν φύλλων της ποὺ πουλιοῦνται τμηματικὰ καὶ τὰ τέλη δημοσιεύσεων στὴν Ἐφημερίδα τῆς Κυβερνήσεως, καθορίσθηκαν ἀπὸ 1 Ἰανουαρίου 1974 ὡς ἀκολούθως:

Α' ΕΤΗΣΙΕΣ ΣΥΝΔΡΟΜΕΣ

1. Γιὰ τὸ Τεῦχος Α'	Δραχ.	600
2. » » » Β'	»	700
3. » » » Γ'	»	500
4. » » » Δ'	»	1.000
5. » » » Νομικῶν Προσώπων Δ.Δ. κτλ	»	500
6. » » » Παράρτημα	»	300
7. » » » Ἀνωνύμων Ἑταιρειῶν κτλ.	»	3.000
8. » » Δελτίο Ἐμπορικῆς καὶ Βιομηχανικῆς Ἰδιοκτησίας	»	200
9. Γιὰ ὅλα τὰ τεύχη καὶ τὸ Δ.Ε.Β.Ι.	»	6.000

Οἱ Δῆμοι καὶ οἱ Κοινότητες τοῦ Κράτους καταβάλλουν τὸ 1/2 τῶν ἀνωτέρω συνδρομῶν.

Ὑπὲρ τοῦ Ταμείου Ἀλληλοβοηθείας Προσωπικοῦ τοῦ Ἐθνικοῦ Τυπογραφείου (ΤΑΠΕΤ) ἀναλογοῦν τὰ ἑξῆς ποσά:

1. Γιὰ τὸ Τεῦχος Α'	Δραχ.	30
2. » » » Β'	»	35
3. » » » Γ'	»	25
4. » » » Δ'	»	50
5. » » » Νομικῶν Προσώπων Δημοσίου Δικαίου κτλ	»	25
6. » » » Παράρτημα	»	15
7. » » » Ἀνωνύμων Ἑταιρειῶν κτλ.	»	150
8. » » Δελτίο Ἐμπ. καὶ Βιομ. Ἰδιοκτησίας	»	10
9. Γιὰ ὅλα τὰ τεύχη	»	300

Β'. ΤΙΜΗ ΦΥΛΛΩΝ

Ἡ τιμὴ πωλήσεως κάθε φύλλου, μέχρις 8 σελ., εἶναι 3 δρχ., ἀπὸ 9 ὡς 40 σελ. 8 δρχ., ἀπὸ 41 ὡς 80 σελ. 15 δρχ., ἀπὸ 81 σελ. καὶ ἄνω ἡ τιμὴ πωλήσεως κάθε φύλλου προσαυξάνεται κατὰ 15 δρχ. ἀνὰ 80 σελίδες.

Γ'. ΤΕΛΗ ΔΗΜΟΣΙΕΥΣΕΩΝ

Ι. Στὸ Τεῦχος Ἀνωνύμων Ἑταιρειῶν καὶ Ἑταιρειῶν Περιωρισμένης Εὐθύνης:

Α'. Δημοσιεύματα Ἀνωνύμων Ἑταιρειῶν:

1. Τῶν δικαστικῶν πράξεων	Δραχ.	400
2. Τῶν καταστατικῶν Ἀνωνύμων Ἑταιρειῶν	»	10.000
3. Τῶν τροποποιήσεων τῶν καταστατικῶν τῶν Ἀνωνύμων Ἑταιρειῶν	»	2.000
4. Τῶν ἀνακοινώσεων καὶ προσκλήσεων σὲ γενικὲς συνελεύσεις, τῶν κατὰ τὸ ἄρθρο 32 τοῦ Ν. 3221/24 γνωστοποιήσεων, τῶν ἀνακοινώσεων, ποὺ προβλέπονται ἀπὸ τὸ ἄρθρο 59 παρ. 3 τοῦ Ν.Δ. 400/70 «περὶ Ἀλλοδαπῶν Ἀσφαλιστικῶν Ἑταιρειῶν» καὶ τῶν ἀποφάσεων τοῦ Διοικητικοῦ Συμβουλίου τοῦ ΕΛΤΑ, ποὺ ἀναφέρονται σὲ προσωρινὲς διατάξεις	»	1.000
5. Τῶν ἀνακοινώσεων τῶν ὑπὸ διάλυση Ἀνωνύμων Ἑταιρειῶν, κατὰ τὸ Β.Δ. 20/5/1939	»	200
6. Τῶν ἰσολογισμῶν τῶν Ἀνωνύμων Ἑταιρειῶν	»	4.000
7. Τῶν συνοπτικῶν μηνιαίων καταστάσεων τῶν Τραπεζικῶν Ἑταιρειῶν	»	1.000
8. Τῶν ἀποφάσεων «περὶ ἐγκρίσεως τιμολογίων τῶν Ἀσφαλιστικῶν Ἑταιρειῶν»	»	600
9. Τῶν ὑπουργικῶν ἀποφάσεων «περὶ παροχῆς ἀδείας ἐπεκτάσεως τῶν ἐργασιῶν Ἀσφαλιστικῶν Ἑταιρειῶν», τῶν ἐκθέσεων περιουσιακῶν στοιχείων Ἀνωνύμων Ἑταιρειῶν γενικά, καὶ τῶν ἀποφάσεων τοῦ Δ.Σ. τοῦ ΕΛΤΑ, μὲ τὶς ὁποῖες ἐγκρίνονται καὶ δημοσιεύονται οἱ κανονισμοὶ αὐτοῦ	»	4.000
10. Τῶν ἀποφάσεων «περὶ παροχῆς πληρεξουσιότητος πρὸς ἀντιπροσώπευσιν ἐν Ἑλλάδι ἀλλοδαπῶν Ἑταιρειῶν» καὶ τῶν ἀποφάσεων «περὶ μεταβιβάσεως τοῦ χαρτοφυλακίου Ἀσφαλιστικῶν Ἑταιρειῶν κατὰ τὸ ἄρθρον 59 παρ. 1 τοῦ Ν.Δ. 400/70»	»	2.000
11. Τῶν ἀποφάσεων «περὶ συγχωνεύσεως Ἀνωνύμων Ἑταιρειῶν»	»	10.000
12. Τῶν ἀποφάσεων τῆς Ἐπιτροπῆς τοῦ Χρηματιστηρίου «περὶ εἰσαγωγῆς χρεωγράφων εἰς τὸ Χρηματιστήριον πρὸς διαπραγμάτευσιν, συμφώνως πρὸς τὰς διατάξεις τοῦ ἄρθρου 2 παρ. 3 Α.Ν. 148/67»	Δραχ.	1.000
13. Τῶν ἀποφάσεων τῆς Ἐπιτροπῆς κεφαλαιαγορᾶς «περὶ διαγραφῆς χρεωγράφων ἐκ τοῦ Χρηματιστηρίου, συμφώνως πρὸς τὰς διατάξεις τοῦ ἄρθρου 2 παρ. 4 Α.Ν. 148/1967»	»	1.000

Β'. Δημοσιεύματα Ἑταιρειῶν Περιωρισμενης Εὐθύνης:

1. Τῶν καταστατικῶν	»	1.000
2. Τῶν τροποποιήσεων τῶν καταστατικῶν	»	400
3. Τῶν ἀνακοινώσεων καὶ προσκλήσεων	»	200
4. Τῶν ἰσολογισμῶν	»	1.000
5. Τῶν ἐκθέσεων ἐκτιμήσεως περιουσιακῶν στοιχείων	»	1.000

Γ'. Δημοσιεύματα Ἀλληλασφαλιστικῶν Συνεταιρισμῶν - Ἀλληλασφαλιστικῶν Ταμείων καὶ Φιλανθρωπικῶν Σωματείων:

1. Τῶν ὑπουργικῶν ἀποφάσεων «περὶ χορηγήσεως ἀδείας λειτουργίας Ἀλληλασφαλιστικῶν Συνεταιρισμῶν - Ἀλληλασφαλιστικῶν Ταμείων»	»	1.000
2. Τῶν Ἰσολογισμῶν τῶν ἀνωτέρω Συνεταιρισμῶν, Ταμείων καὶ Σωματείων	»	1.000

ΙΙ. Στὸ Τέταρτο τεῦχος, τῶν δικαστικῶν πράξεων, προσκλήσεων καὶ λοιπῶν δημοσιεύσεων.	»	400

Τὸ ποσοστὸ ἐπὶ τῶν τελῶν δημοσιεύσεων στὸ Τεῦχος Ἀνωνύμων Ἑταιρειῶν καὶ Ἑταιρειῶν Περιωρισμένης Εὐθύνης, ποὺ πρέπει νὰ καταβάλλεται ὑπὲρ τοῦ Ταμείου Ἀλληλοβοηθείας Προσωπικοῦ Ἐθνικοῦ Τυπογραφείου (ΤΑΠΕΤ), ὁρίσθηκε γενικὰ σὲ 5ο/ο.

Δ'. ΚΑΤΑΒΟΛΗ ΣΥΝΔΡΟΜΩΝ - ΤΕΛΩΝ ΔΗΜΟΣΙΕΥΣΕΩΝ ΚΑΙ ΠΟΣΟΣΤΩΝ Τ.Α.Π.Ε.Τ.

1. Οἱ συνδρομὲς τοῦ ἐσωτερικοῦ καὶ τὰ τέλη δημοσιεύσεων προκαταβάλλονται στὰ Δημόσια Ταμεῖα ἔναντι ἀποδεικτικοῦ εἰσπράξεως, τὸ ὁποῖο φροντίζει ὁ ἐνδιαφερόμενος νὰ τὸ στείλει στὴν Ὑπηρεσία τοῦ Ἐθνικοῦ Τυπογραφείου.

2. Οἱ συνδρομὲς τοῦ ἐξωτερικοῦ εἶναι δυνατὸ νὰ στέλνονται καὶ σὲ ἀνάλογο συνάλλαγμα μὲ ἐπιταγὴ ἐπ' ὀνόματι τοῦ Διευθυντῆ τῶν Διοικητικῶν καὶ Οἰκονομικῶν Ὑποθέσεων τοῦ Ἐθνικοῦ Τυπογραφείου.

3. Τὸ ὑπὲρ τοῦ ΤΑΠΕΤ ποσοστὸ ἐπὶ τῶν ἀνωτέρω συνδρομῶν καὶ τελῶν δημοσιεύσεων καταβάλλεται ὡς ἑξῆς:

α) στὴν Ἀθήνα: στὸ Ταμεῖο τοῦ ΤΑΠΕΤ (Κατάστημα Ἐθνικοῦ Τυπογραφείου),

β) στὶς ὑπόλοιπες πόλεις τοῦ Κράτους: στὰ Δημόσια Ταμεῖα καὶ ἀποδίδεται στὸ ΤΑΠΕΤ σύμφωνα μὲ τὶς 192378/3639/1947 (ΡΟΝΕΟ 185) καὶ 178048/5321/31.7.65 (ΡΟΝΕΟ 139) ἐγκύκλιες διαταγὲς τοῦ Γ.Λ.Κ.,

γ) στὶς περιπτώσεις συνδρομῶν ἐξωτερικοῦ: ὅταν ἡ ἀποστολή τους γίνεται μὲ ἐπιταγές, μαζὶ μ αὐτὲς στέλνεται καὶ τὸ ὑπὲρ τοῦ ΤΑΠΕΤ ποσοστό.

Ὁ Γενικὸς Διευθυντὴς
ΒΑΣΙΛΕΙΟΣ ΣΤ ΝΙΚΑΣ

ΑΠΟ ΤΟ ΕΘΝΙΚΟ ΤΥΠΟΓΡΑΦΕΙΟ